


ОЛИМПИЙСКАЯ ДЕРЕВНЯ
НОВОГОРСК
КВАРТИРЫ


| **ПЕНТАХАУСЫ**

ВАРИАНТЫ ПЛАНИРОВКИ

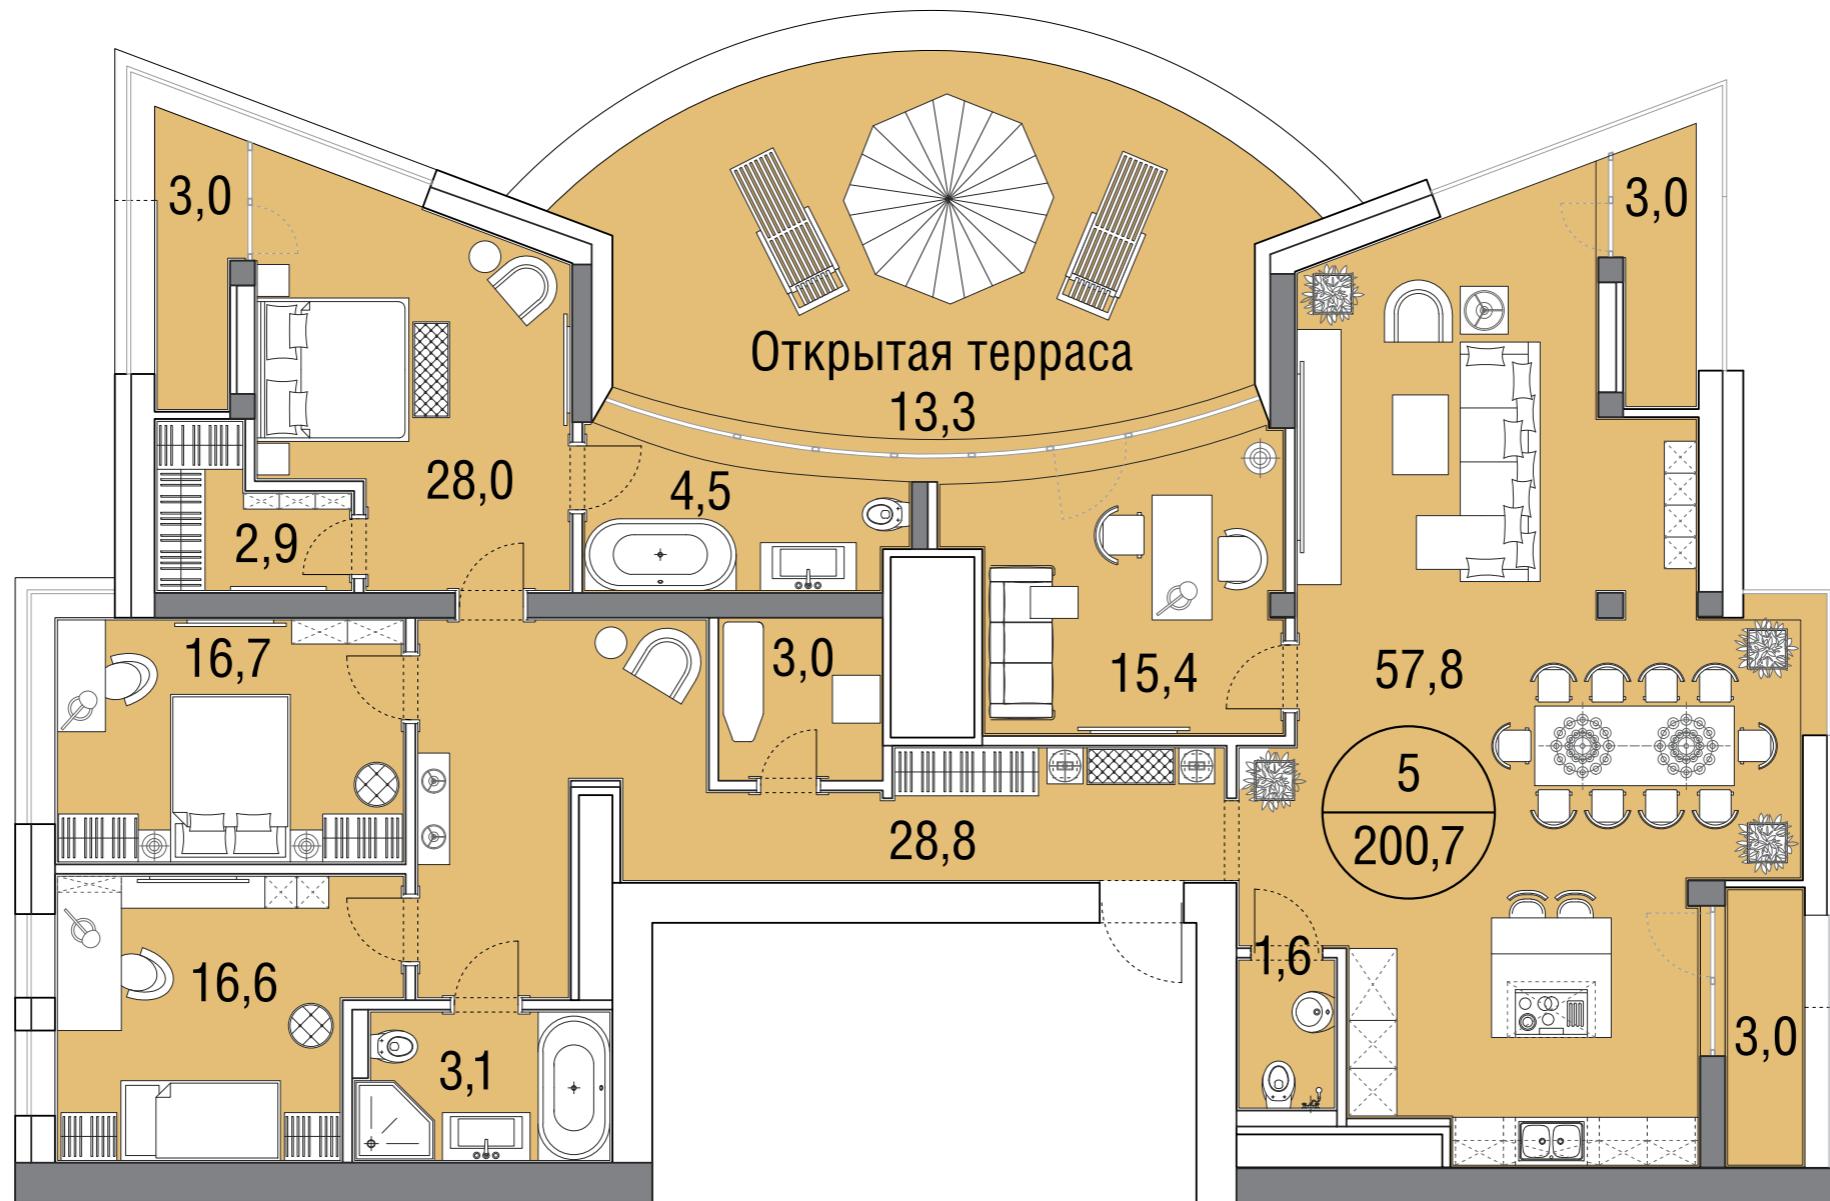

ПРОЕКТ ВНУТРЕННЕЙ ПЛАНИРОВКИ КВАРТИР ЯВЛЯЕТСЯ ДИЗАЙНЕРСКОЙ КОНЦЕПЦИЕЙ ЗАСТРОЙЩИКА. ПЕРЕГОРОДКИ, РАЗГРАНИЧИВАЮЩИЕ ЖИЛЫЕ ПОМЕЩЕНИЯ ВНУТРИ КВАРТИРЫ ЗАСТРОЙЩИКОМ НЕ ВЫПОЛНЯЮТСЯ (СВОБОДНАЯ ПЛАНИРОВКА). ФАКТИЧЕСКАЯ ПЛОЩАДЬ КВАРТИР МОЖЕТ НЕЗНАЧИТЕЛЬНО ОТЛИЧАТЬСЯ ОТ ПЛОЩАДИ, УКАЗАННОЙ В НАСТОЯЩЕМ БУКЛЕТЕ.



ВАРИАНТЫ ПЛАНИРОВКИ

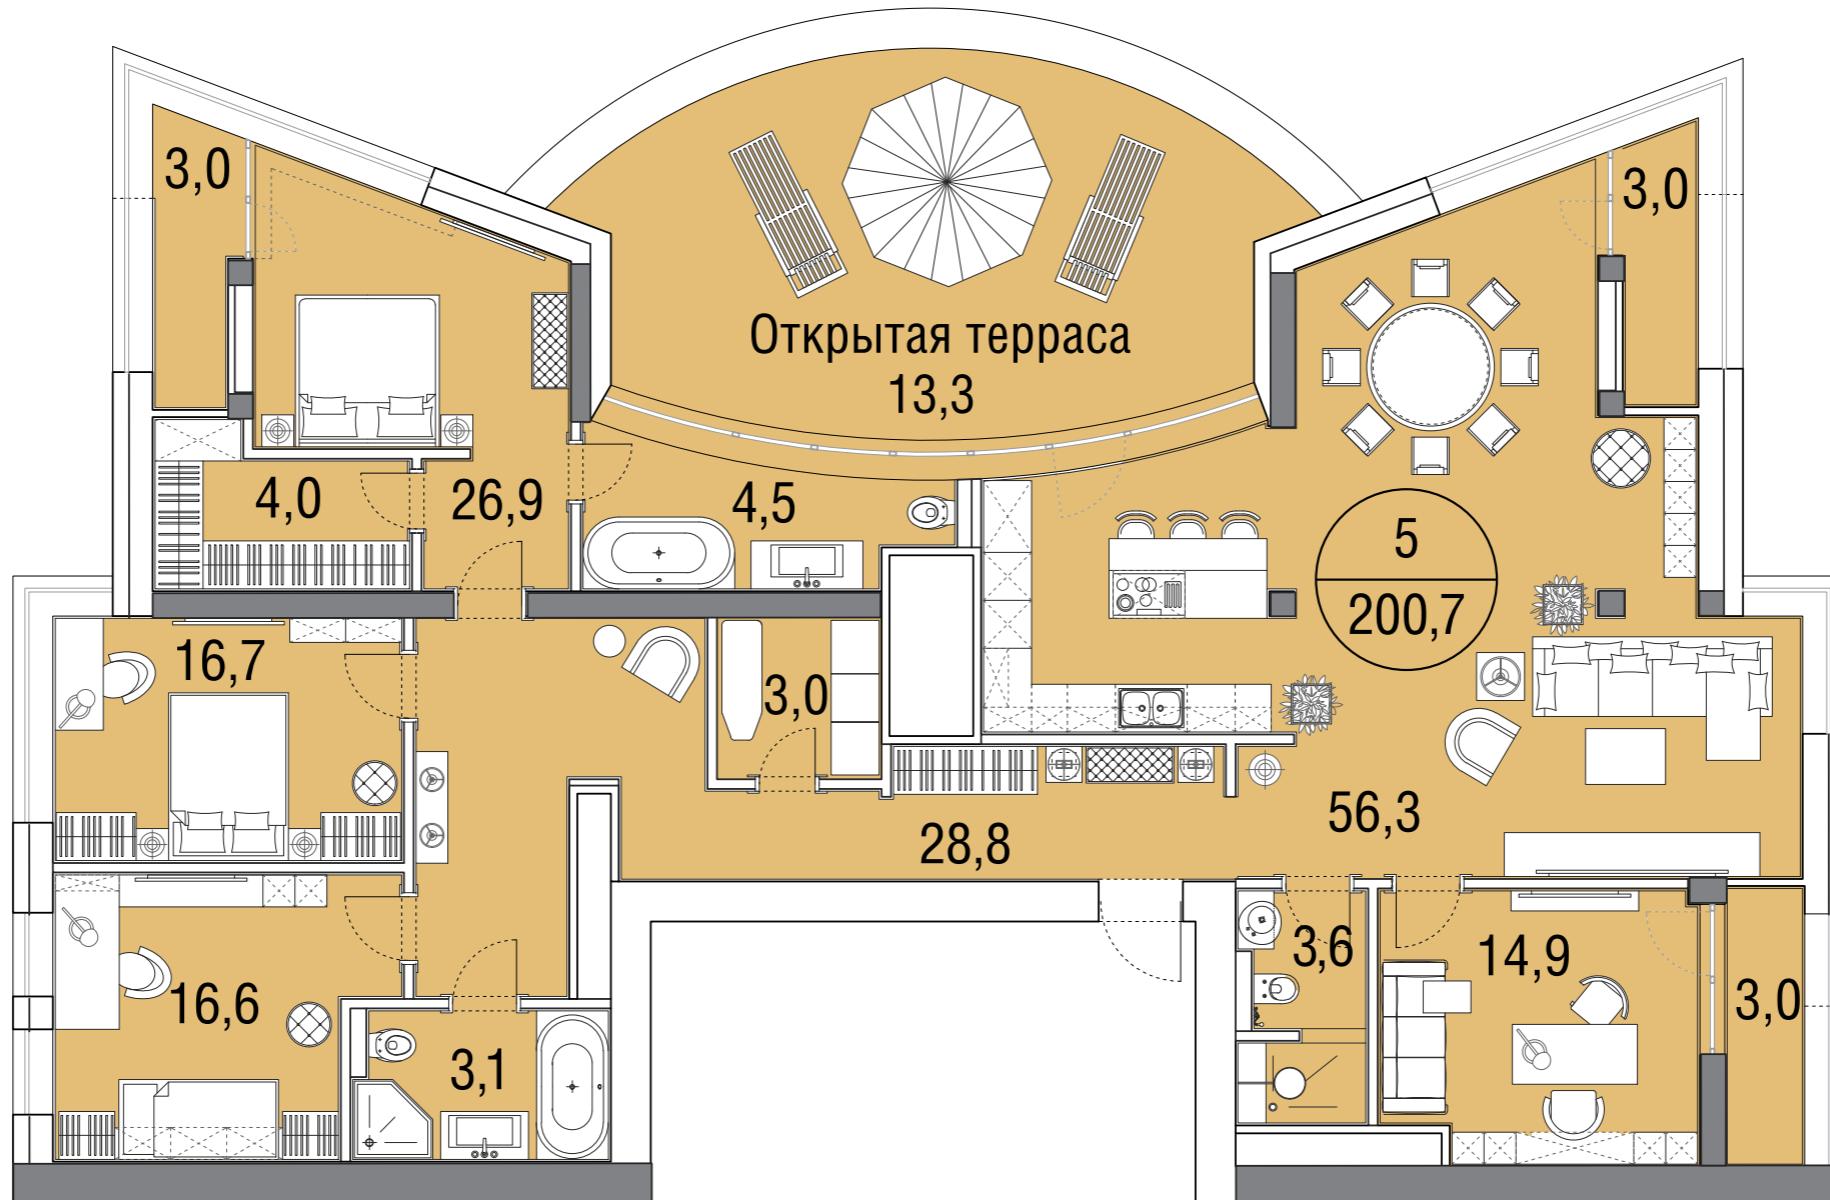

ПРОЕКТ ВНУТРЕННЕЙ ПЛАНИРОВКИ КВАРТИР ЯВЛЯЕТСЯ ДИЗАЙНЕРСКОЙ КОНЦЕПЦИЕЙ ЗАСТРОЙЩИКА. ПЕРЕГОРОДКИ, РАЗГРАНИЧИВАЮЩИЕ ЖИЛЬЕ ПОМЕЩЕНИЯ ВНУТРИ КВАРТИРЫ ЗАСТРОЙЩИКОМ НЕ ВЫПОЛНЯЮТСЯ (СВОБОДНАЯ ПЛАНИРОВКА). ФАКТИЧЕСКАЯ ПЛОЩАДЬ КВАРТИР МОЖЕТ НЕЗНАЧИТЕЛЬНО ОТЛИЧАТЬСЯ ОТ ПЛОЩАДИ, УКАЗАННОЙ В НАСТОЯЩЕМ БУКЛЕТЕ.

ДОМ №7: КОРПУС 1

8 ЭТАЖ

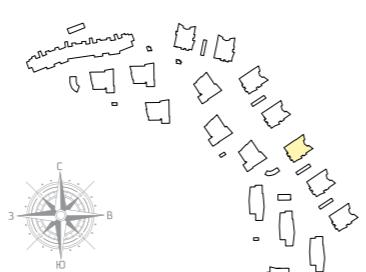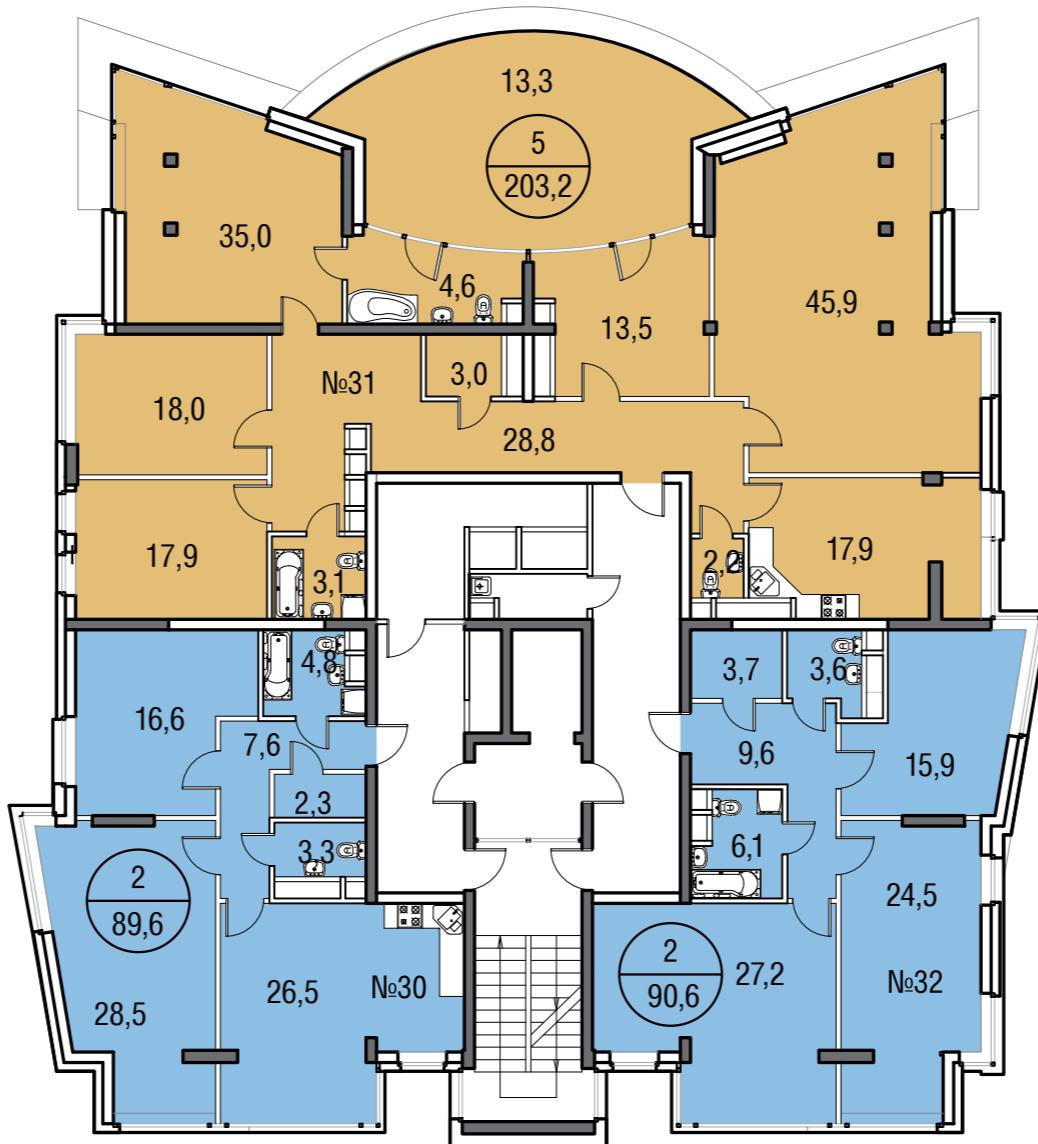



ПРОЕКТ ВНУТРЕННЕЙ ПЛАНИРОВКИ КВАРТИР ЯВЛЯЕТСЯ ДИЗАЙНЕРСКОЙ КОНЦЕПЦИЕЙ ЗАСТРОЙЩИКА. ПЕРЕГОРОДКИ, РАЗГРАНИЧИВАЮЩИЕ ЖИЛЫЕ ПОМЕЩЕНИЯ ВНУТРИ КВАРТИРЫ ЗАСТРОЙЩИКОМ НЕ ВЫПОЛНЯЮТСЯ (СВОБОДНАЯ ПЛАНИРОВКА). ФАКТИЧЕСКАЯ ПЛОЩАДЬ КВАРТИР МОЖЕТ НЕЗНАЧИТЕЛЬНО ОТЛИЧАТЬСЯ ОТ ПЛОЩАДИ, УКАЗАННОЙ В НАСТОЯЩЕМ БУКЛЕТЕ.

ДОМ №1

8 ЭТАЖ



Река Сходня

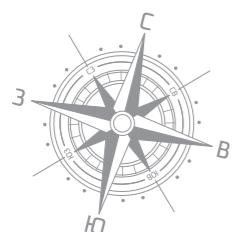
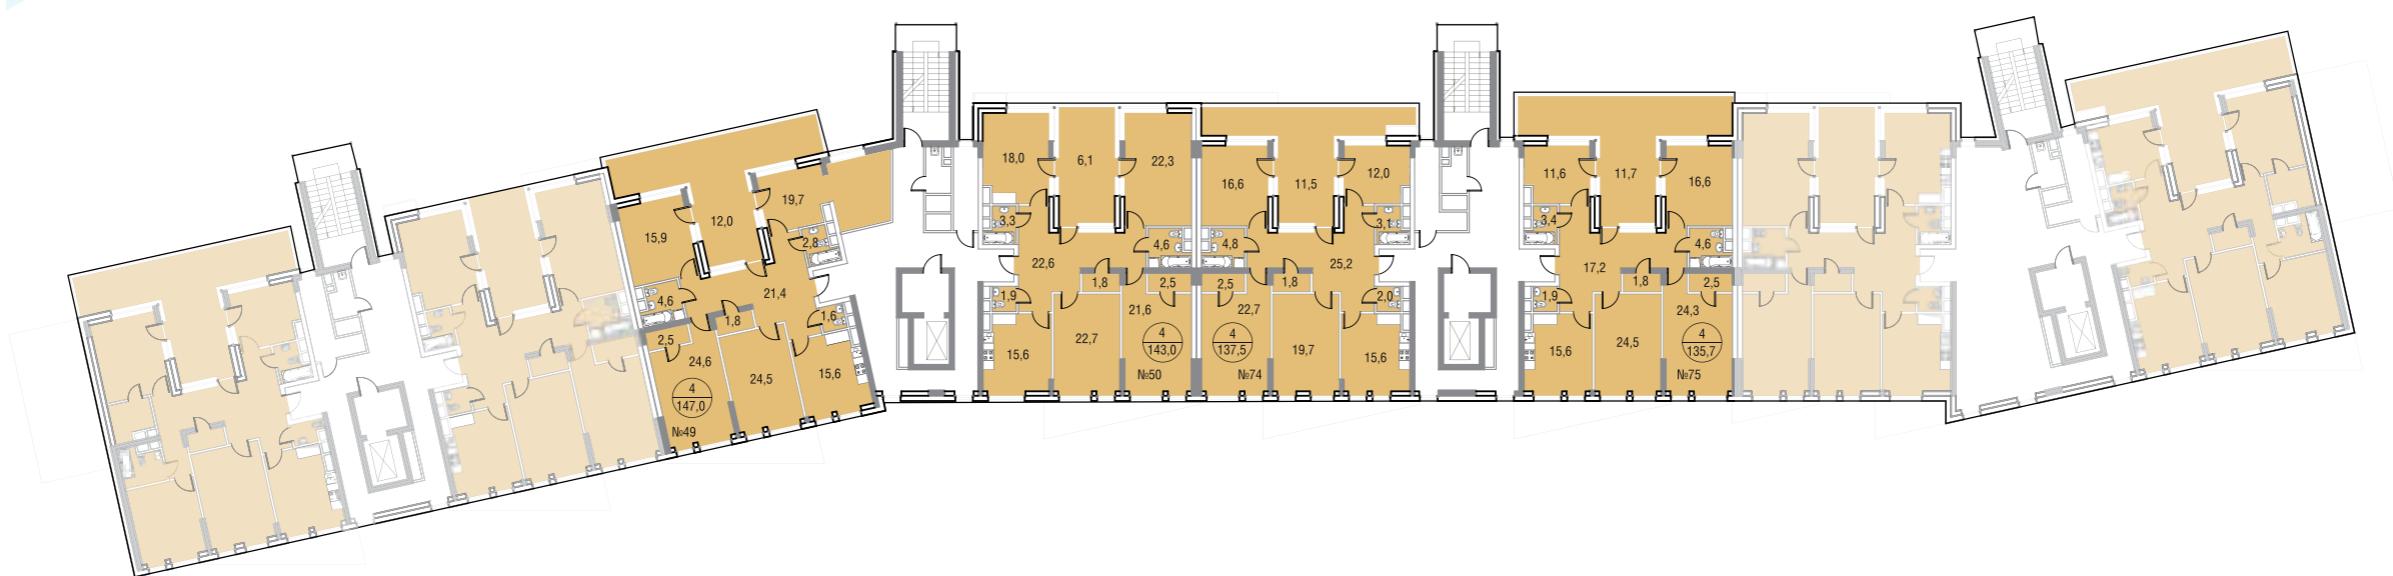


Куркинское шоссе

ПРОЕКТ ВНУТРЕННЕЙ ПЛАНИРОВКИ КВАРТИР ЯВЛЯЕТСЯ ДИЗАЙНЕРСКОЙ КОНЦЕПЦИЕЙ ЗАСТРОЙЩИКА. РЕРЕГОРОДКИ, РАЗГРАНИЧИВАЮЩИЕ ЖИЛЫЕ ПОМЕЩЕНИЯ ВНУТРИ КВАРТИР ЗАСТРОЙЩИКОМ НЕ ВЫПОЛНЯЮТСЯ (СВОБОДНАЯ ПЛАНИРОВКА). ФАКТИЧЕСКАЯ ПЛОЩАДЬ КВАРТИР МОЖЕТ НЕЗНАЧИТЕЛЬНО ОТЛИЧАТЬСЯ ОТ ПЛОЩАДИ, УКАЗАННОЙ В НАСТОЯЩЕМ БУЛЛЕТЕ.

ДОМ №4: КОРПУС 1

8 ЭТАЖ

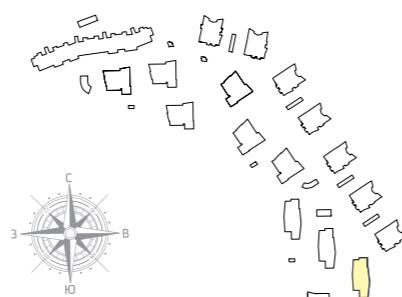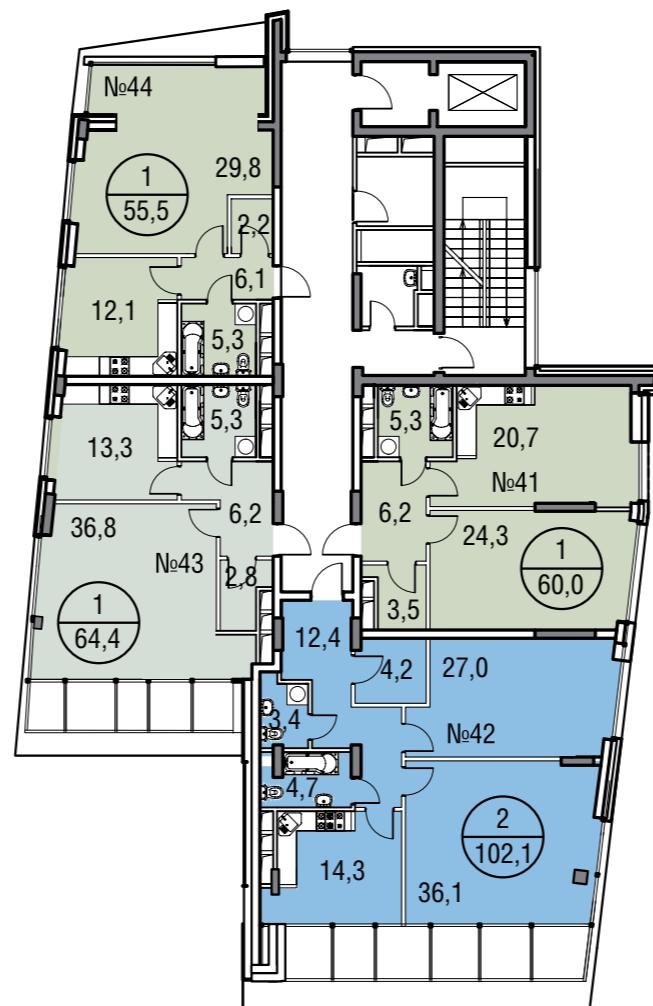

ПРОЕКТ ВНУТРЕННЕЙ ПЛАНИРОВКИ КВАРТИР ЯВЛЯЕТСЯ ДИЗАЙНЕРСКОЙ КОНЦЕПЦИЕЙ ЗАСТРОЙЩИКА. ПЕРЕГОРОДКИ, РАЗГРАНИЧИВАЮЩИЕ ЖИЛЫЕ ПОМЕЩЕНИЯ ВНУТРИ КВАРТИРЫ ЗАСТРОЙЩИКОМ НЕ ВЫПОЛНЯЮТСЯ (СВОБОДНАЯ ПЛАНИРОВКА). ФАКТИЧЕСКАЯ ПЛОЩАДЬ КВАРТИР МОЖЕТ НЕЗНАЧИТЕЛЬНО ОТЛИЧАТЬСЯ ОТ ПЛОЩАДИ, УКАЗАННОЙ В НАСТОЯЩЕМ БУКЛЕТЕ.